




Ansicht von Norden

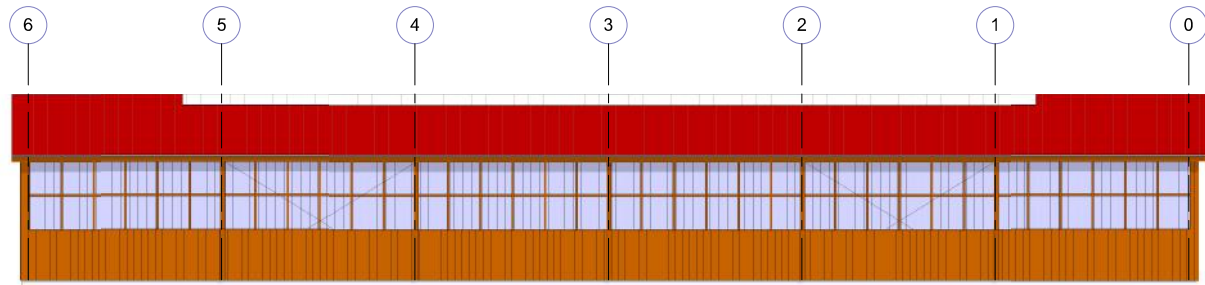


Ansicht von Osten

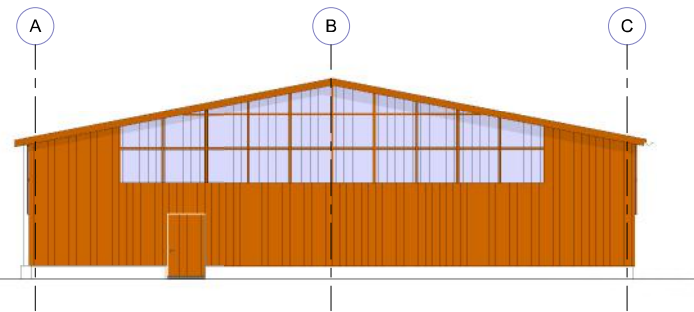



Ansicht von Westen

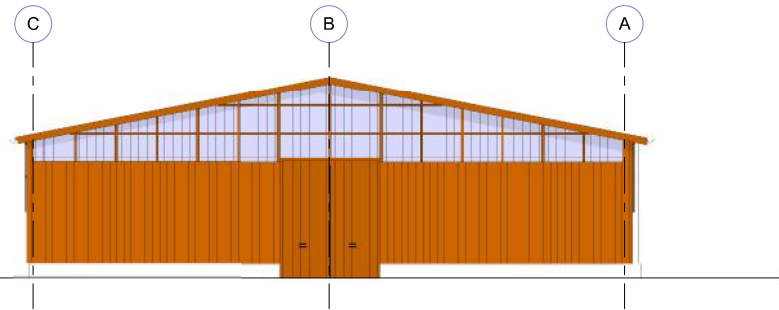


Ansicht von Süden

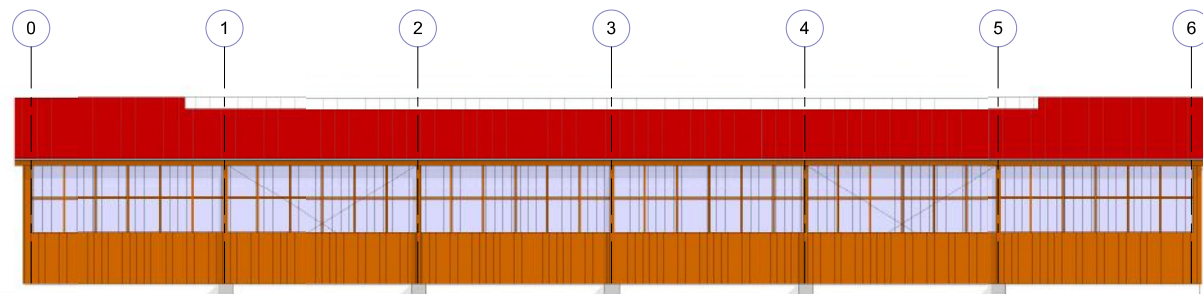

Grundriss

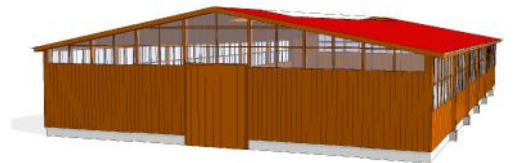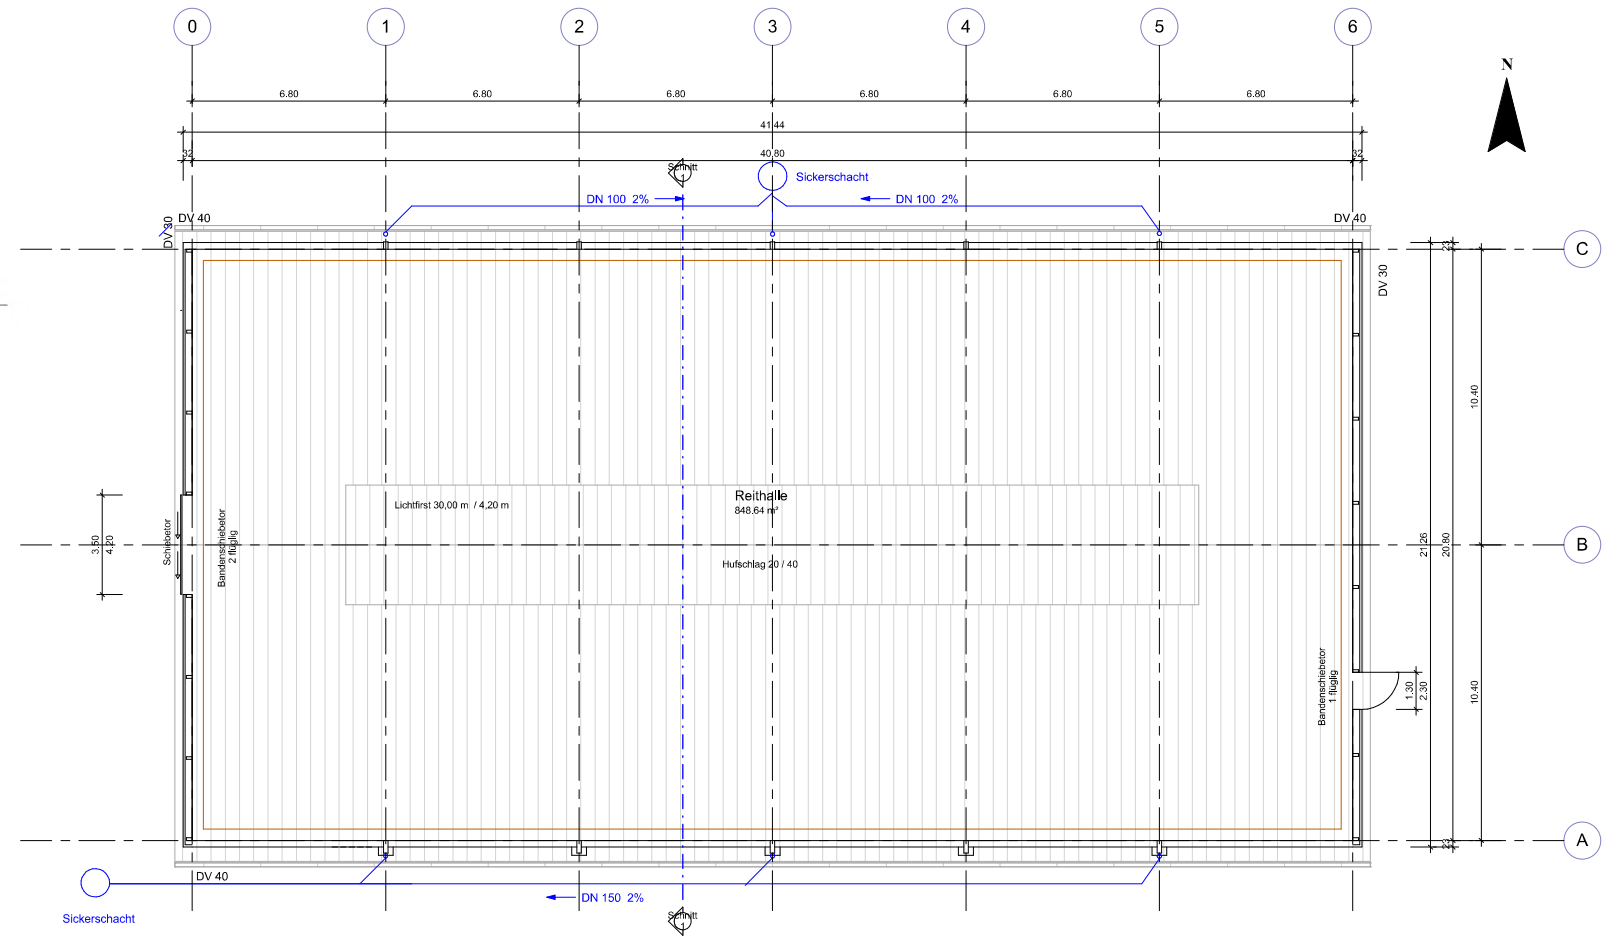

Schnitt 1

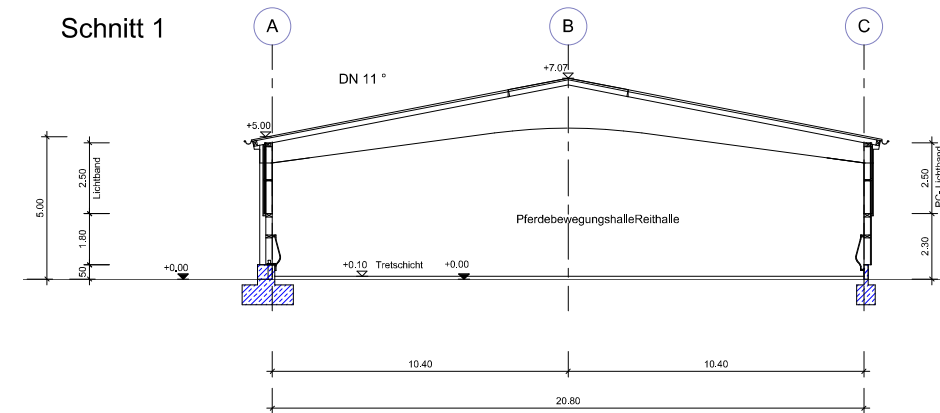

Projekt		 <p>HBB HOLZBAU GmbH Bergstraße 15 89365 Röttingen Telefon 08222/3066 Telefax 08222/7299 info@hbb-holzbau.de www.hbb-holzbau.de</p>
Bauherr		
Stand	Genehmigungsplanung	
Inhalt	Grundriss, Schnitt und Ansichten	
Datum		00.00.0000
Plannummer		Plan 1
Projektnummer		Maßstab 1 : 100