
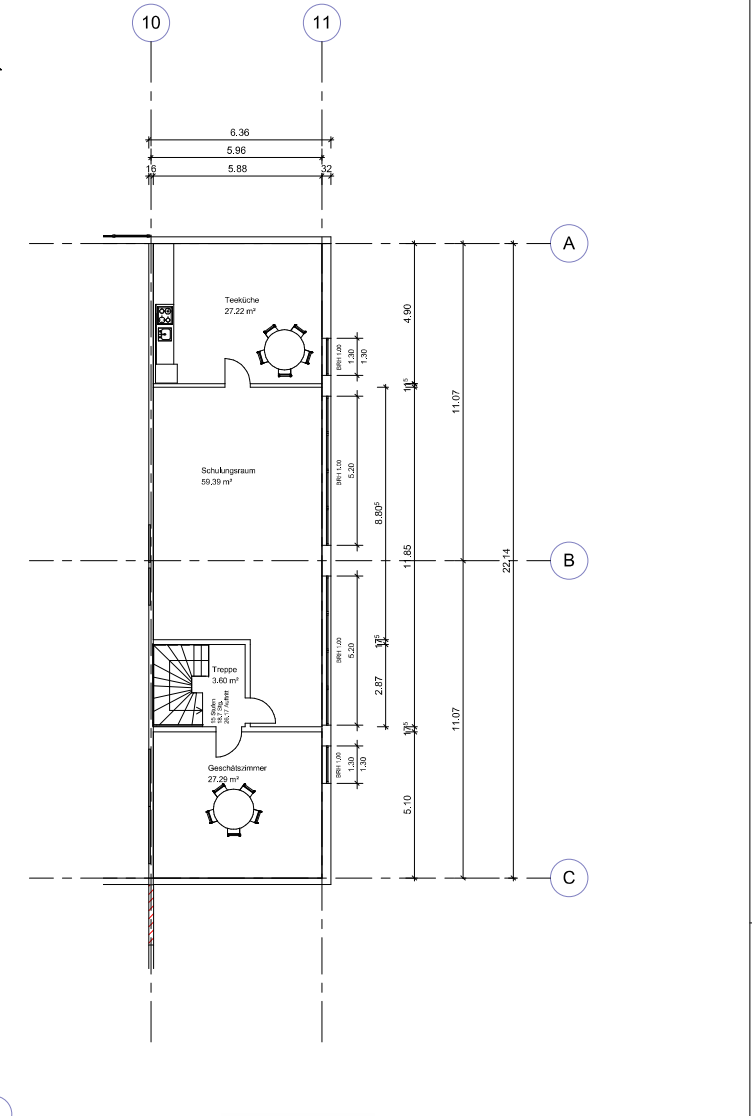


Grundriss EG

Grundriss OG

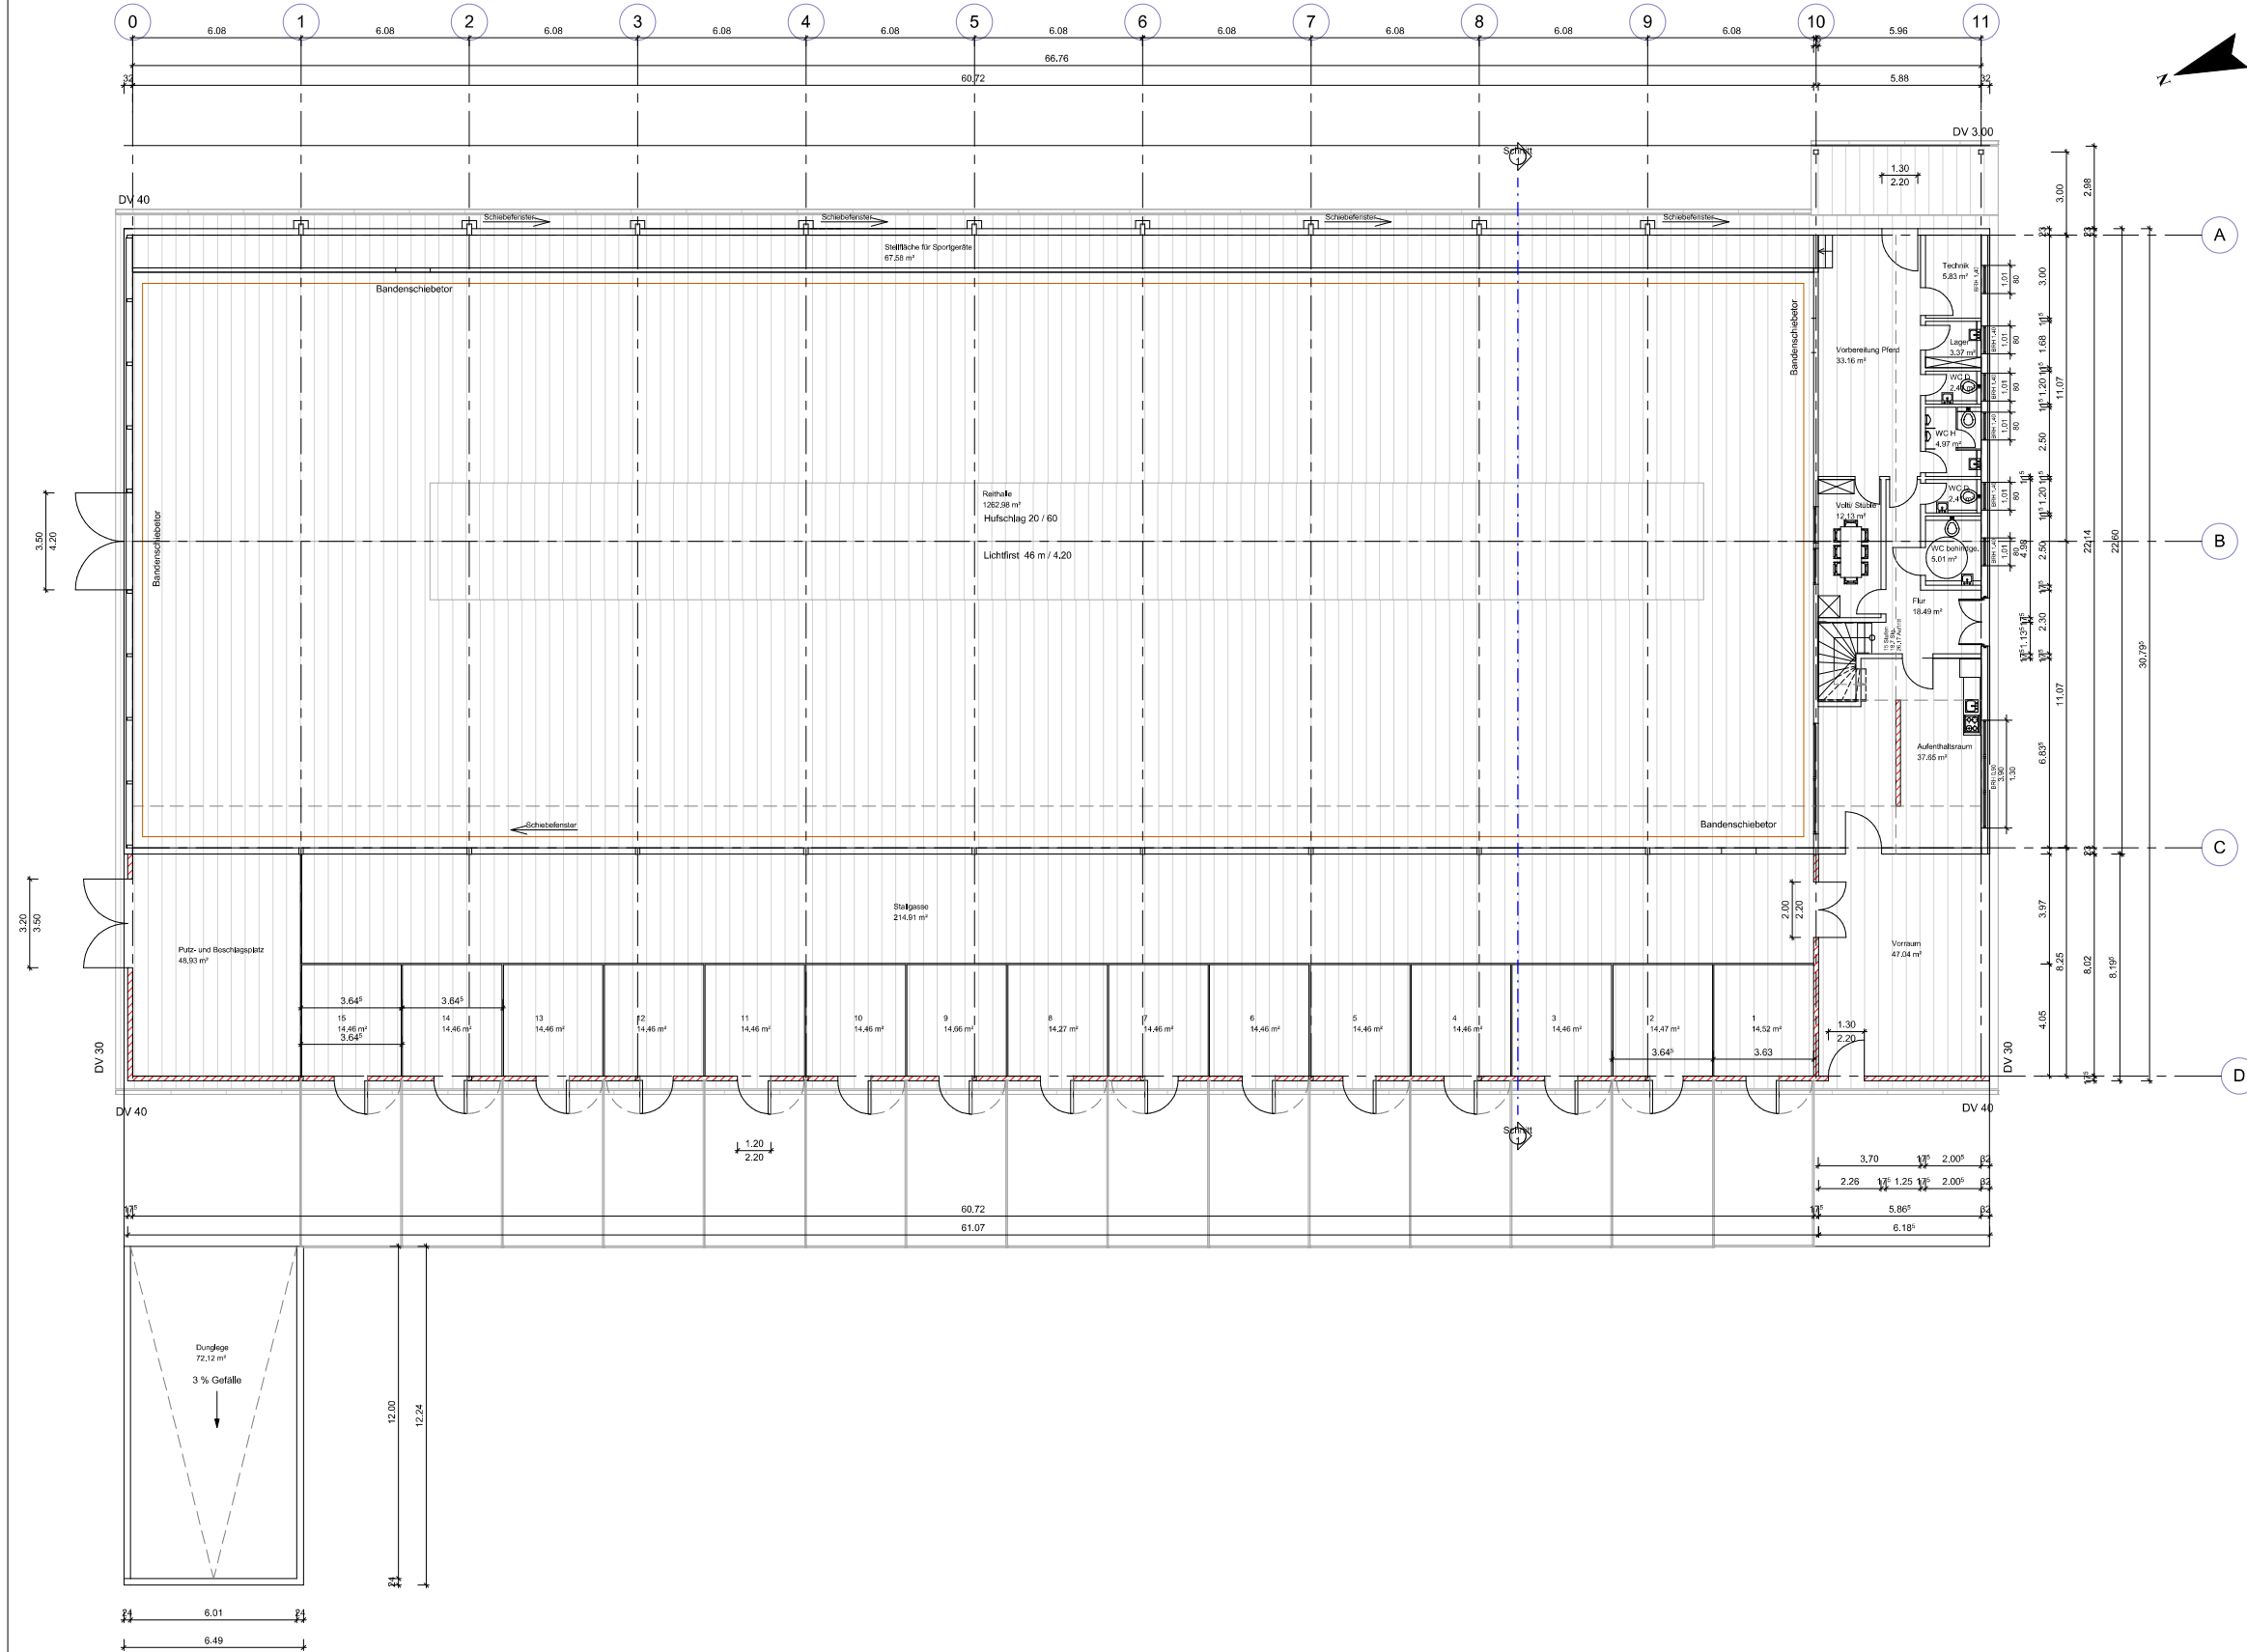

Projekt Errichtung einer Reithalle mit Stallbau Steinbruchweg 72074 Lustnau	
Bauherr Reit- und Fahrverein Lustnau e. V. 1. Vorsitzende Reinhard Volle Dorfstraße 74 72074 Tübingen - Lustnau	 Bergstraße 15 89365 Röttingen Telefon 08222/3066 Telefax 08222/7299 info@hbb-holzbau.de www.hbb-holzbau.de
Stand Entwurfsplanung	Datum 17.09.2013 Plannummer <b>Plan 1</b> Maßstab 1 : 100
Inhalt Grundriss EG und OG	
Ingenieurbüro Gall Dipl.-Ing. (FH) Heribert Gall Drosselweg 3 89168 Niederstotzingen Tel. 07325 - 95 208 - 0 Fax 07325 - 95 208 - 10 E-Mail info@gall-planung.de www.gall-planung.de	
Projektnummer 13606	