




Ost
M 1:100

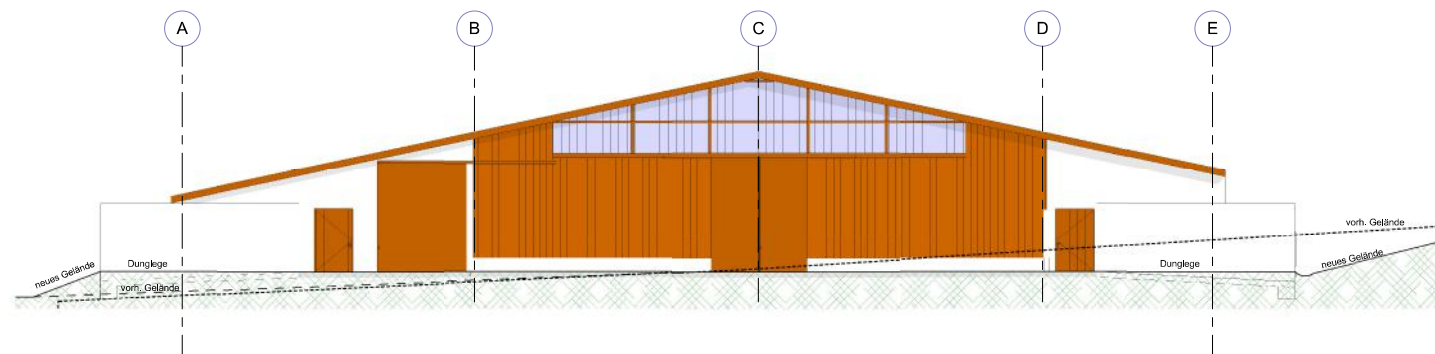

Nord
M 1:100

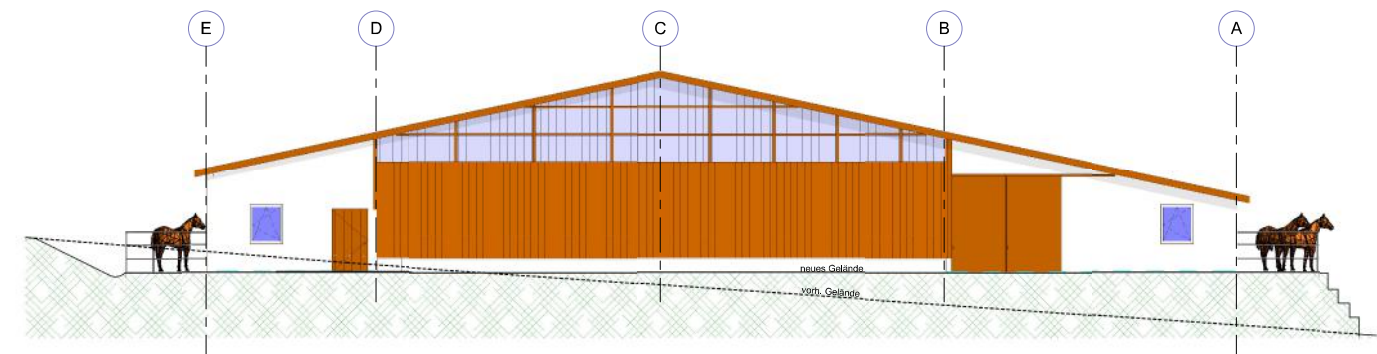


Süd
M 1:100

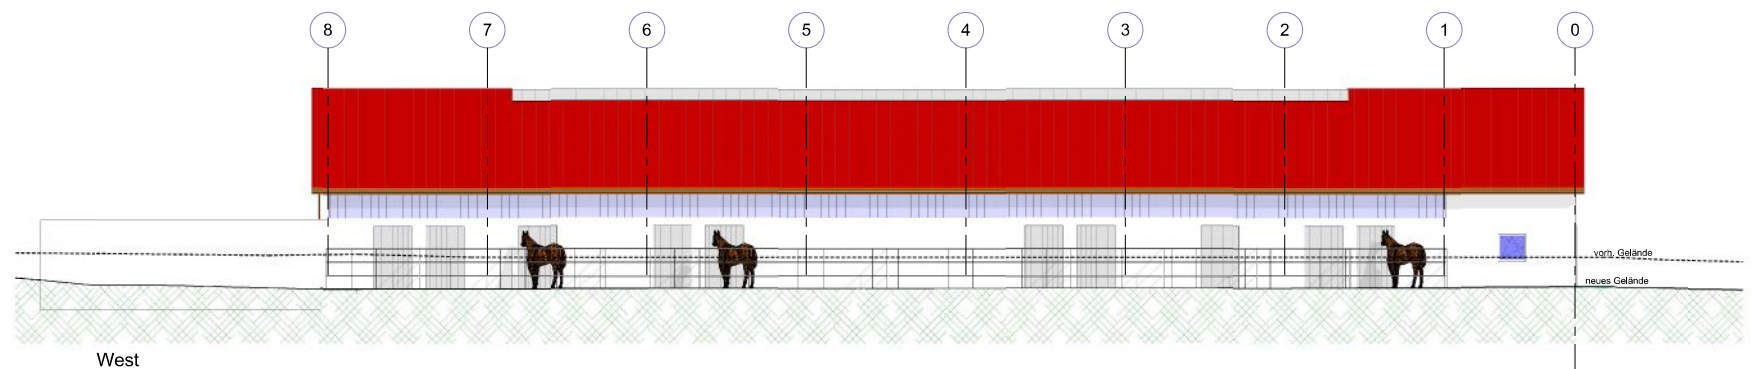

West
M 1:100



Projekt	
Bauherr	
Stand	Genehmigungsplanung
Inhalt	Ansichten
 HBB HOLZBAU GmbH Bergstraße 15 89385 Röttingen Telefon 08222/3066 Telefax 08222/7299 info@hbb-holzbau.de www.hbb-holzbau.de	
Datum	0
Plannummer	Plan 2
Projektnummer	
Maßstab	1:100