





Süd-Ost

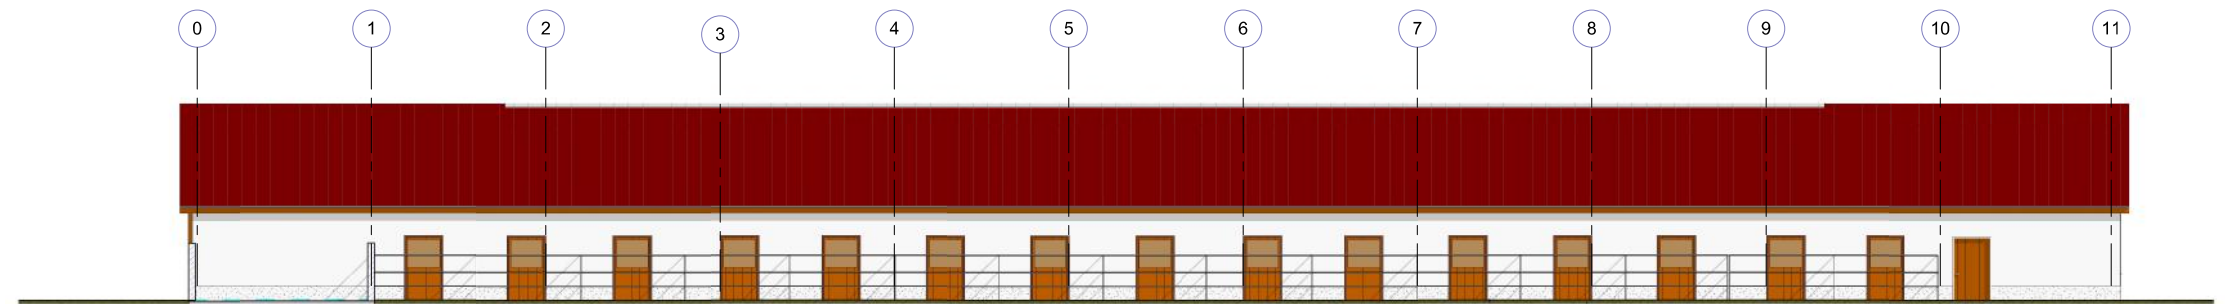

Nord- West

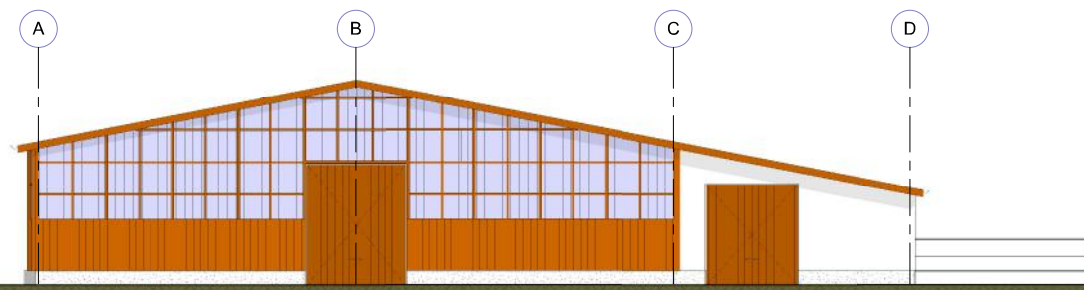

Nord-Ost

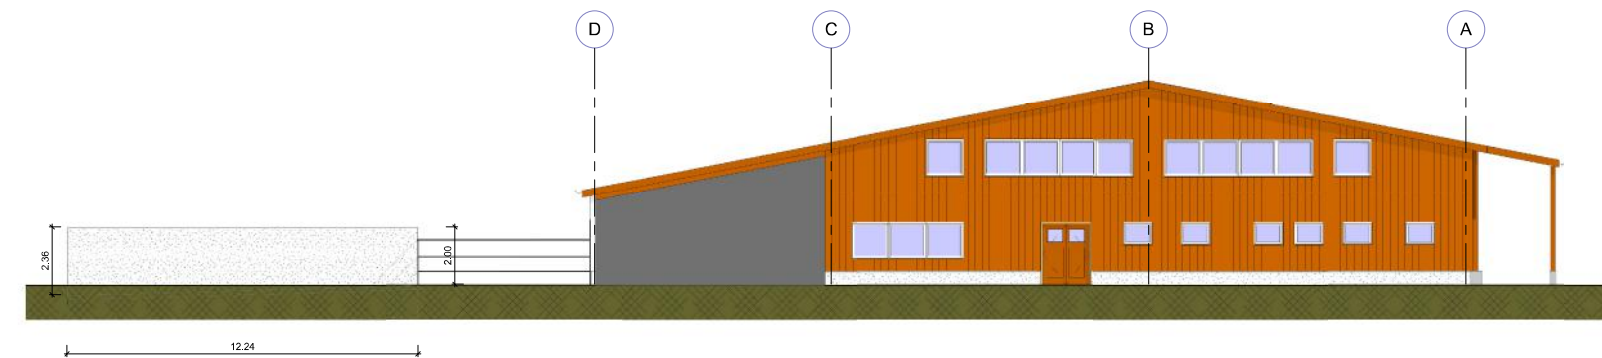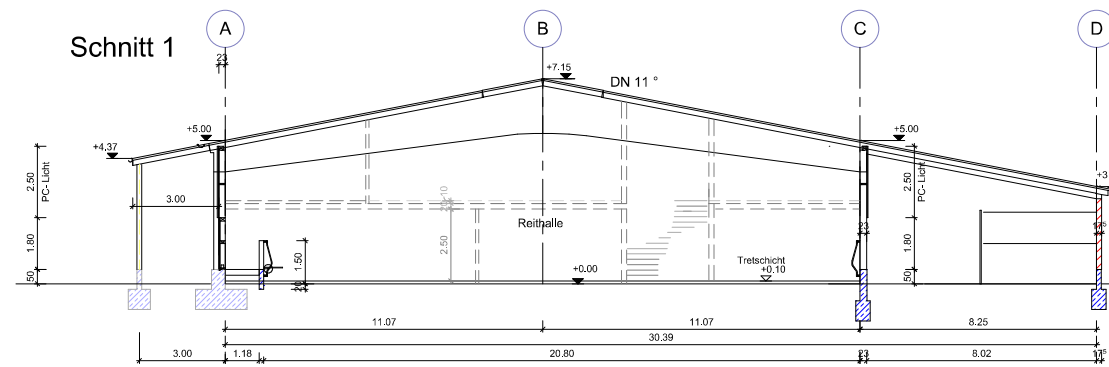

Süd- West

Projekt Errichtung einer Reithalle mit Stallbau Steinbruchweg 72074 Lustnau		 HBB HOLZBAU GmbH Bergstraße 15 89365 Röfingen Telefon 08222/3066 Telefax 08222/7299 info@hbb-holzbau.de www.hbb-holzbau.de
Bauherr Reit- und Fahrverein Lustnau e. V. 1. Vorsitzende Reinhard Volle Dorfstraße 74 72074 Tübingen - Lustnau	Stand Entwurfsplanung	
Inhalt Ansichten und Schnitt		Datum 17.09.2013
Ingenieurbüro Gall Dipl.-Ing. (FH) Heribert Gall Drosselweg 3 89 168 Niederstotzingen Tel. 07325 - 95 208 - 0 Fax 07325 - 95 208 - 10 E-Mail info@gall-planung.de www.gall-planung.de		Plannummer Plan 2
Projektnummer 13606		Maßstab 1 : 100