




Ebene 0
M 1:100

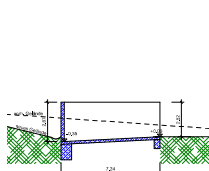

Dunglage West
M 1:100

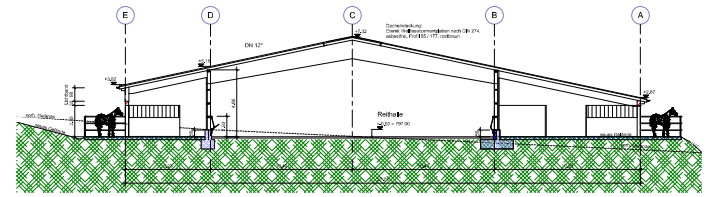

Schnitt 1
M 1:100

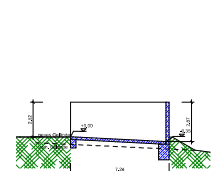

Dunglage Ost
M 1:100



Name:		 HBB HOLZBAU GmbH Bergstraße 14 10555 Pöchlarn Telefon: 03742 2222 E-Mail: office@hbb.at www.hbb.at
Projekt:		
Bauart:		Plan 1 Maßstab: 1:100
Zustand:		
Architekt:		Holzbauwerk Maßstab: 1:100